


מקרא



חיפוי גרניט פורצלן במידות 30/60 ס"מ דגם A	
חיפוי גרניט פורצלן במידות 60/60 ס"מ דגם B	

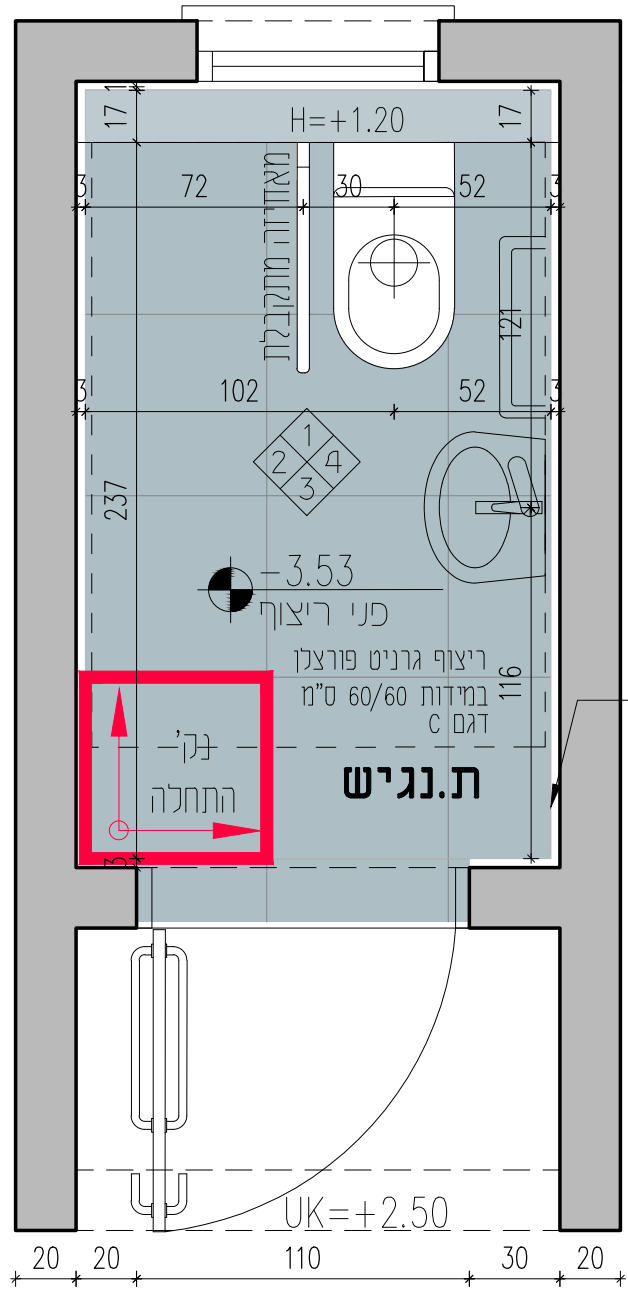

חיפוי 60/60 עד גובה 60 ס"מ
חיפוי 30/60 עד גובה חברה אוטוטיח

שירותים נכים



קומת קרקע + אי

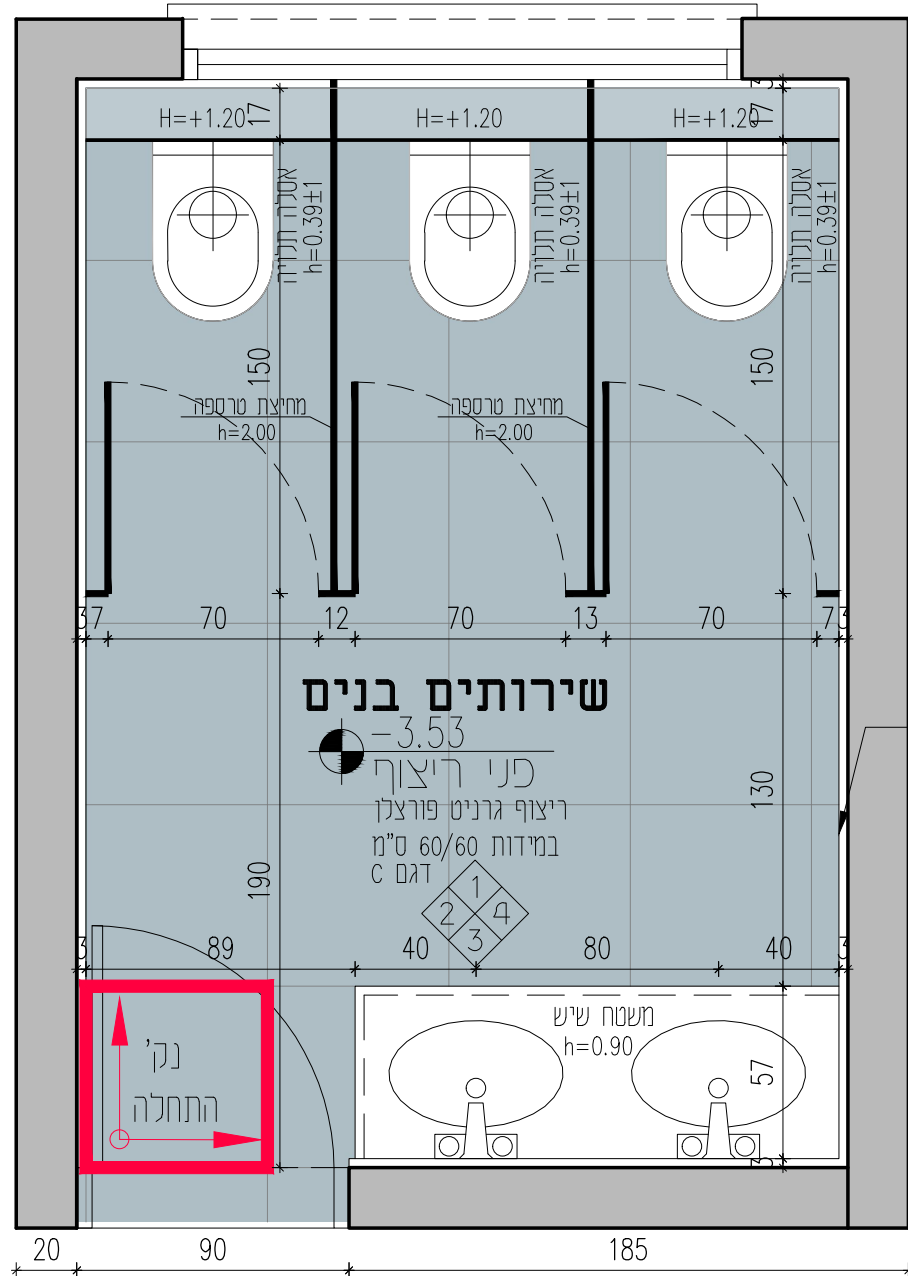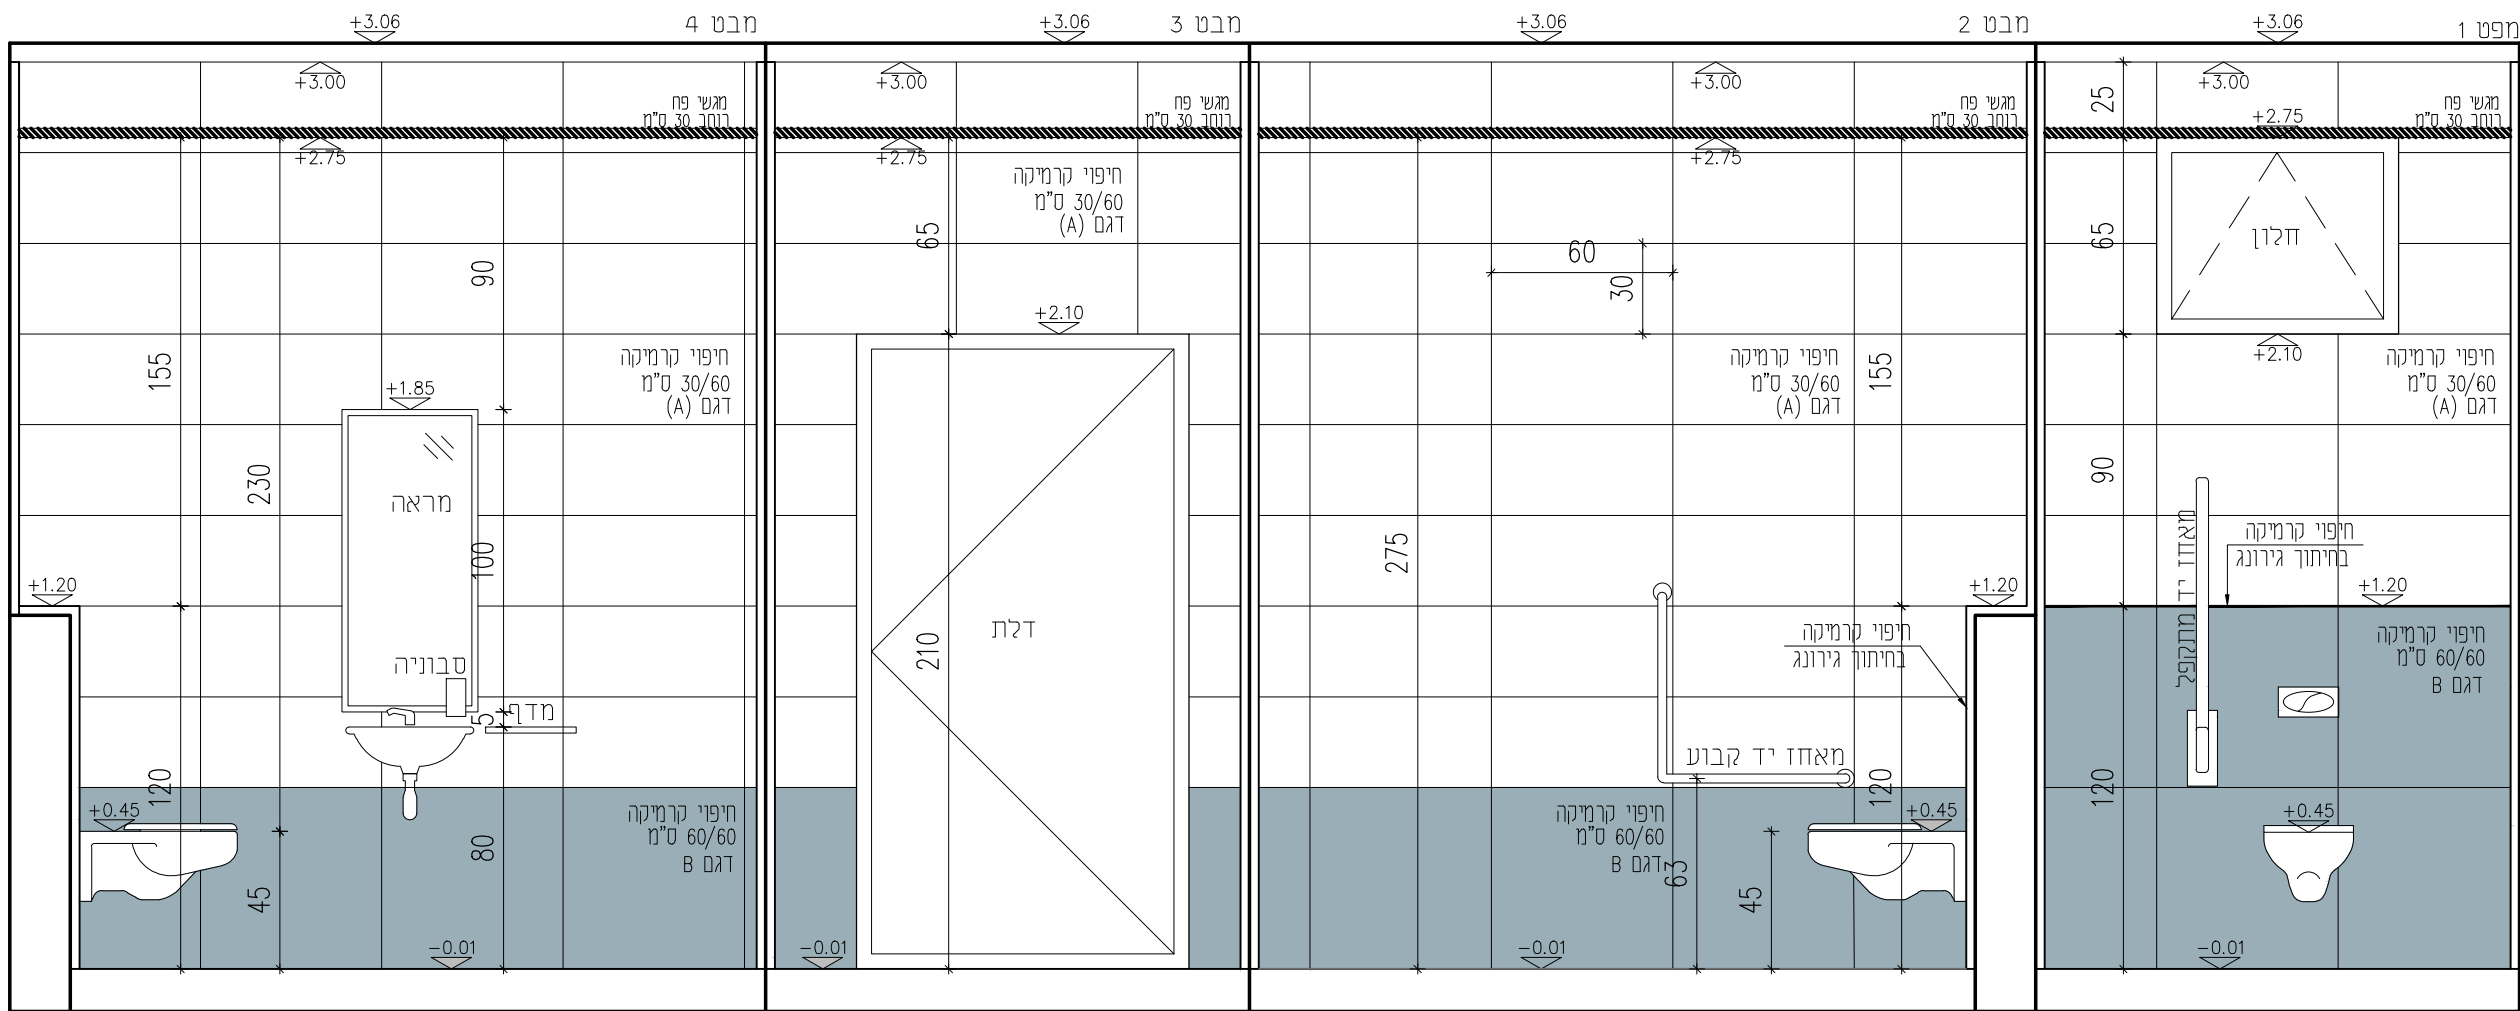

חיפוי 60/60 עד גובה 60 ס"מ
חיפוי 30/60 עד גובה חברה אוטוטיח

שירותים בנות



קומת קרקע +אי

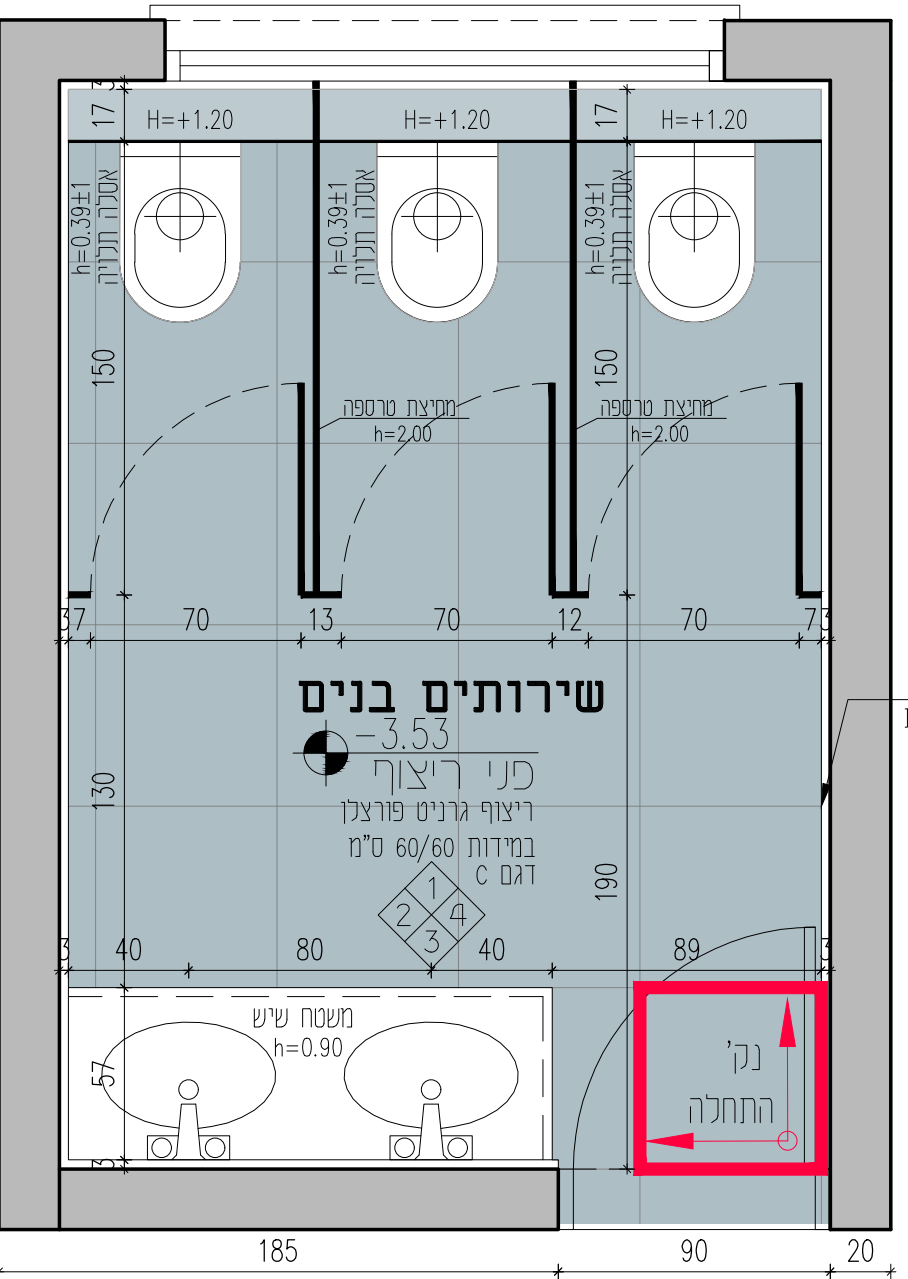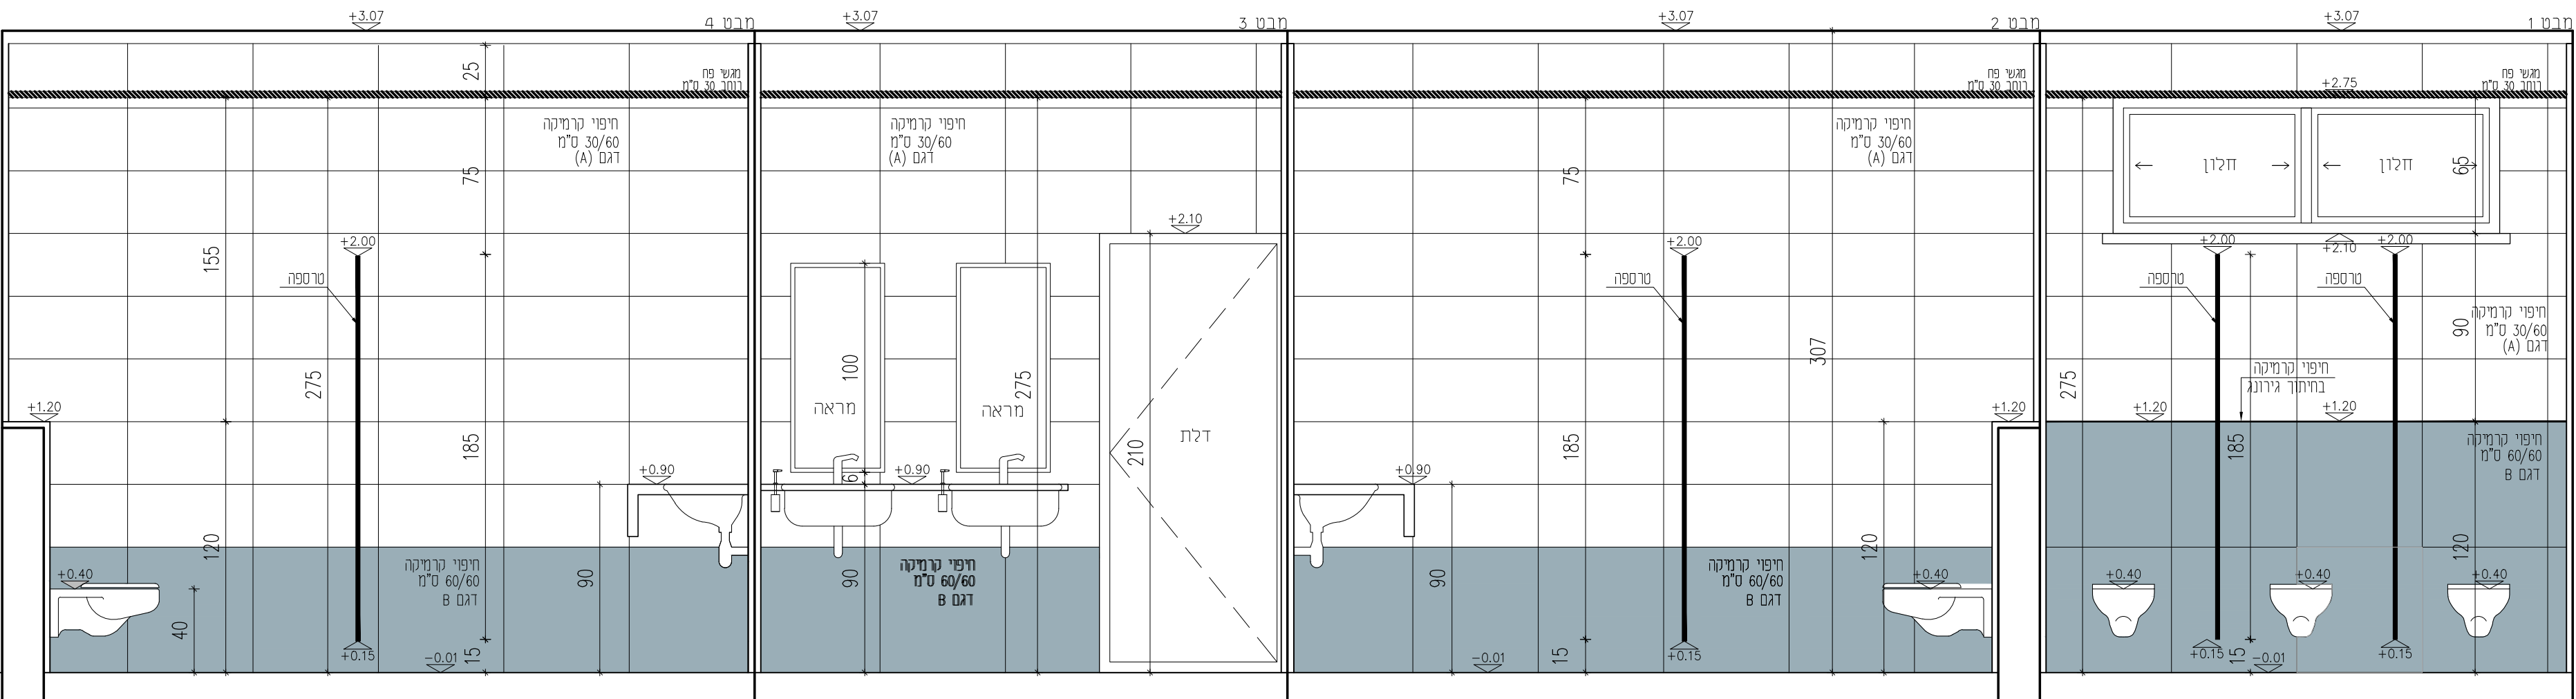

חיפוי 60/60 עד גובה 60 ס"מ
חיפוי 30/60 עד גובה חברה אוטוטיח

שירותים בנים

קומת קרקע +אי

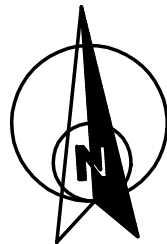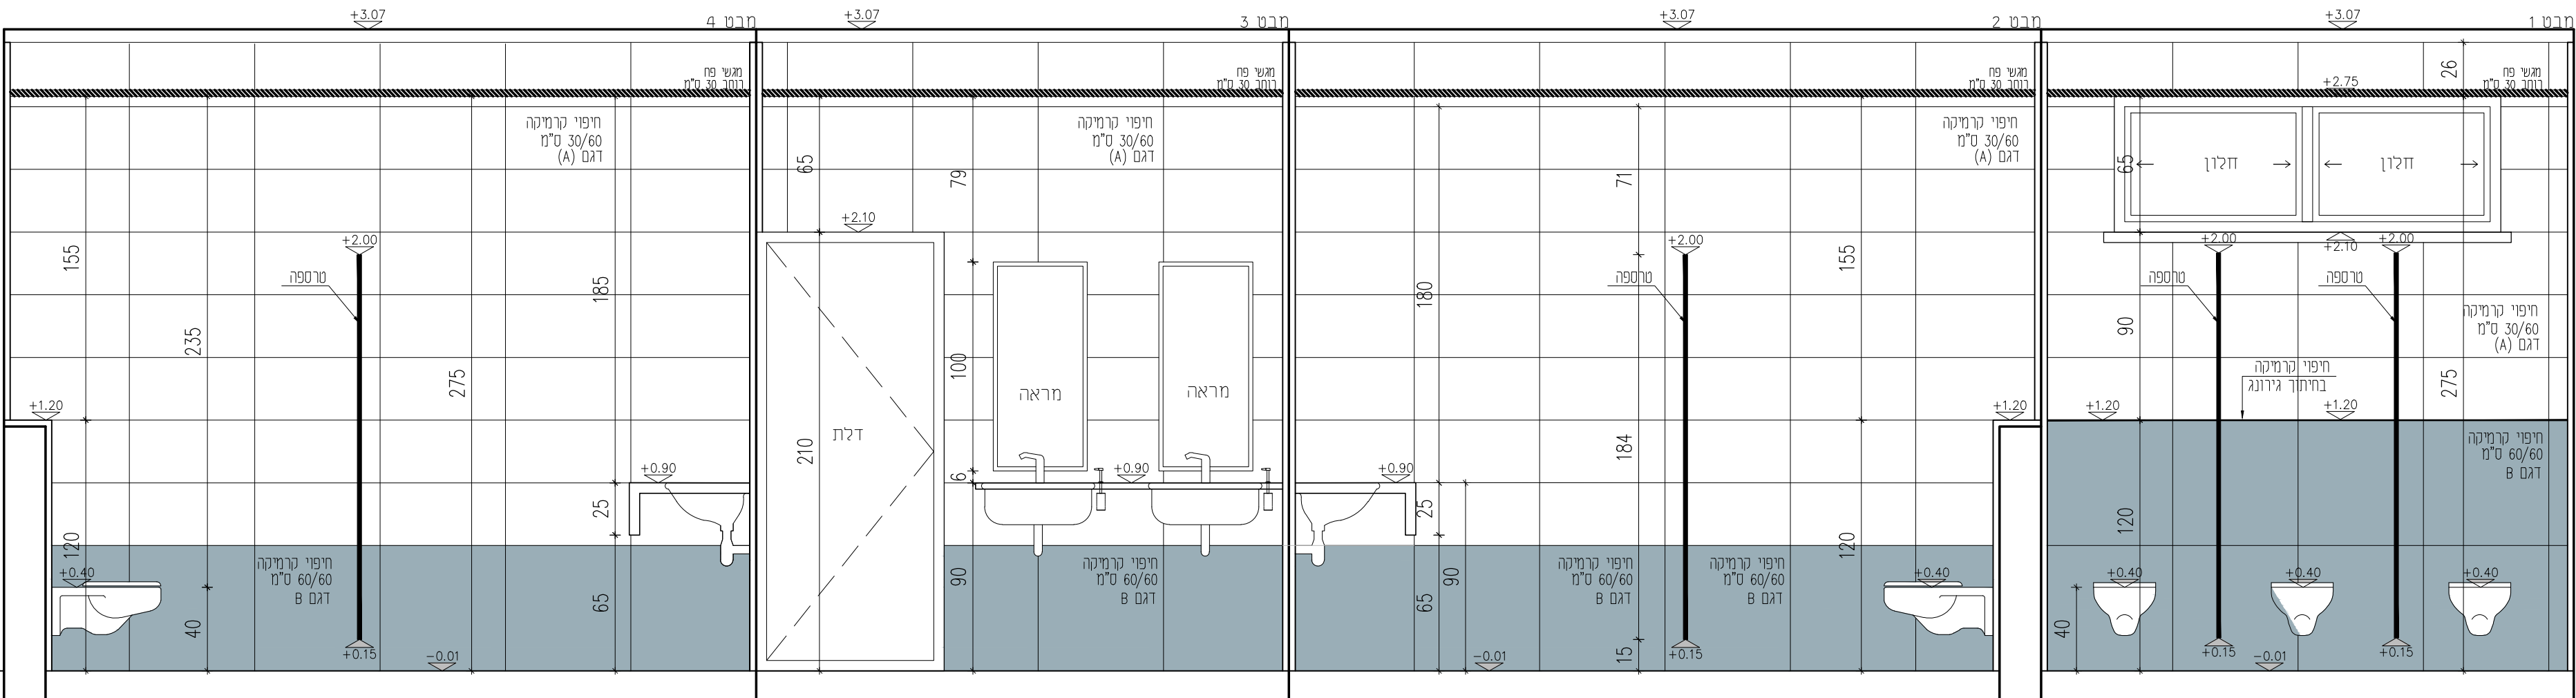

תאריך:	תחציה:	כמות:

תאריך:	שנים:	תחציה:

הערות כלליות:
- המבצע אחראי לבידוק המידות והתאמתן במקום.
- בכל מקרה של טעות, טעות או אי התאמה יש לפנות למתכנן.
- אין לבצע מידות ט"פ מידה מהטעות.
- חומרי גלם ואביזרי פרוזדור וריכוז לאחור אישר מתכנן.
- אין קשורת כל שירותים במבנה זו או בריכוזה והלחמה בה לא אישר.
- בכלב חומתה.
- מתרם הוא יעיל אשר שמו ושם מעל עם האדריכל בתכנית זו נושא.
- גבול באחריות המקצועית והחוקית לחכית.

פריסת: מועדון נוער מרכז העשטרה
-כפר ברא -

חשף:				פריסת שירותים			
לעיון		לאישור		למכרז		לביצוע	
				31/08/2025			
חשף:				חשף גנין:			
מ.מ.כפר-ברא		PT-10		01		חחציה:	
אדריכל אחראי:				מבנה:			
איסראא אבו אוריגא				טלאם נגמי			
קוד יחיד		חשף עבודה:		חשף:			
150		44/005		DA-44005-01		חשף:	