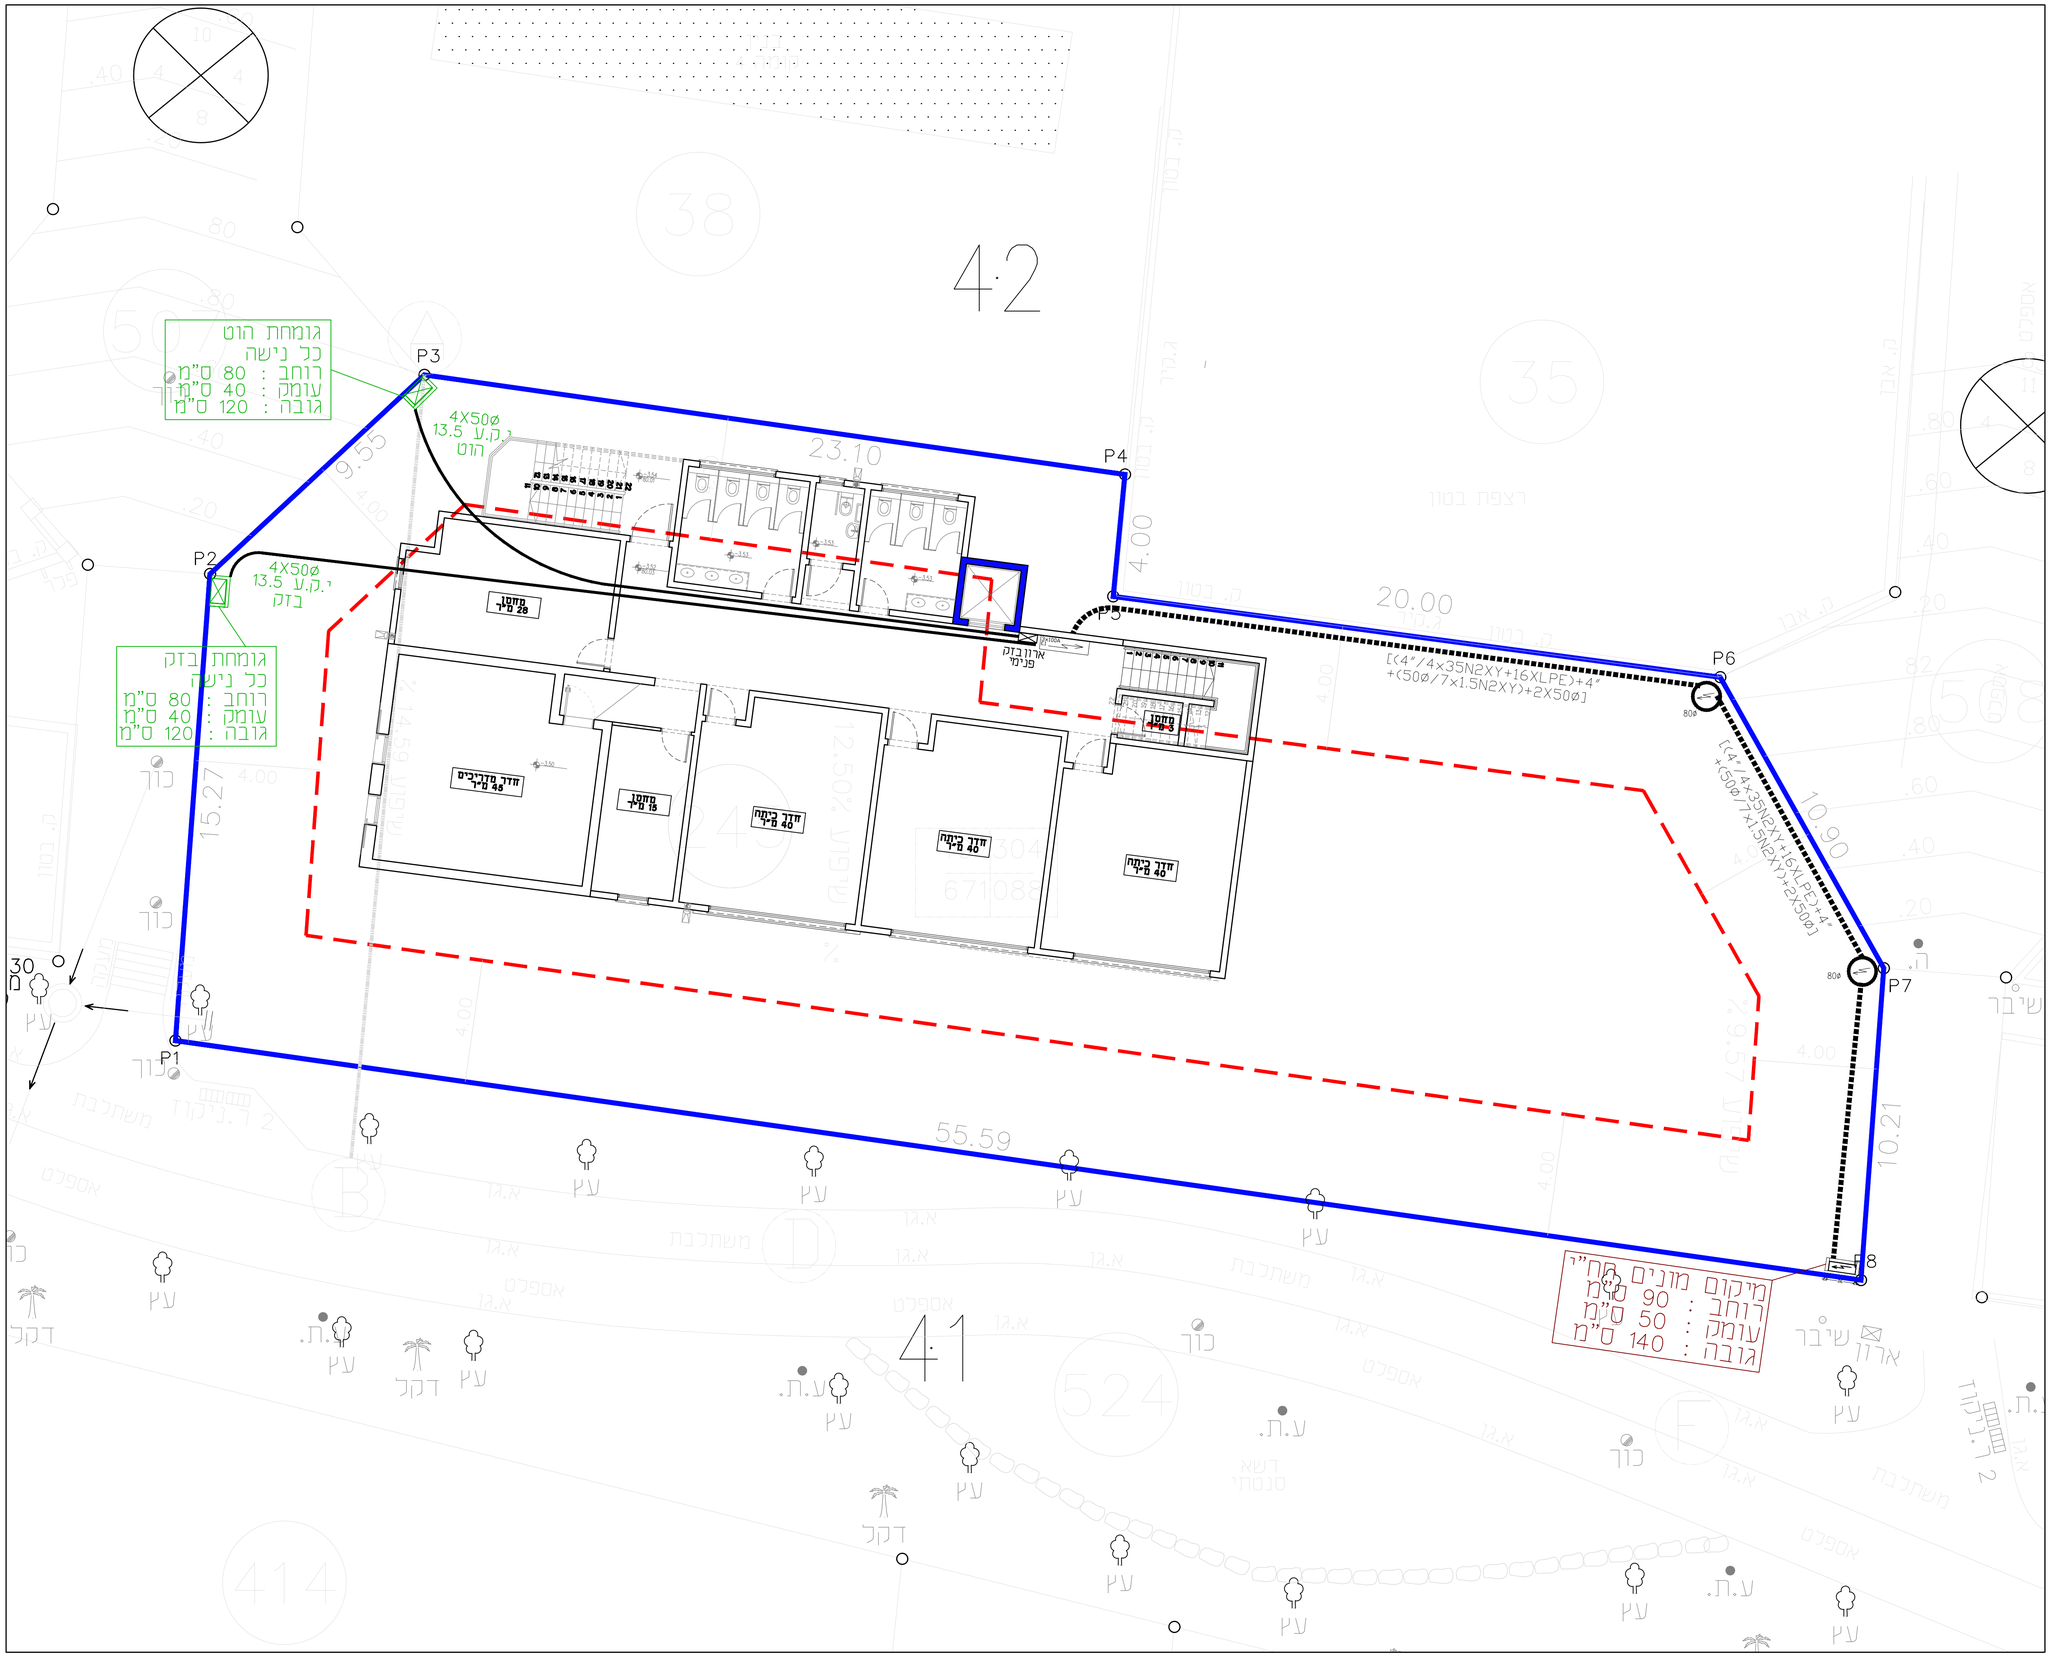

רשימת תכניות

מס'	נושא
01	תכנית חשמל ותקשורת קומת קרקע
02	תכנית חשמל ותקשורת קומה א'
03	תכנית חשמל גג
04	תכנית לוחות חשמל ופילוגים
05	תכנית הארקת יסוד והזנות
06	תכנית חשמל ותקשורת בפיתוח

תפוצה	עות'	מ ע ו	תאריך

שרטוטים	מס'	מ ה ו ת ה ש י נ ו י	תאריך	אישר

מחדורה מס'

מזמין:
עירית כפר ברא

שם הפרויקט:
מעדון נוער - כפר ברא

נושא הגליון:
תכנית הארקת יסוד והזנות

תכנן: בשארה	שרטט: בשארה	אישר: ענאן
תאריך: 24.6.24	תאריך: 24.6.24	תאריך: 24.6.24

מס' עבודה: 8321/104

תת-ספריה במחשב

T:\DWG\Cv32\104 אדריכלות\30.1.23

מס' גליון	כאישר	כעיון	כמכרז	כביצוע
E06				

שם קובץ: E-ALL

קנ.מ. 1:100

ענאן במחיש - מהנדס חשמל בע"מ
טלפון: 04-6461563 פקס: 04-6452750
רח' פאולוס השישי 114/67 ת.ד. 50141 - נצרת 16161
E. MAIL-info@bathish.info