

מקרא:

קיר בטון שתול








קיר בטון ממשיך

עמוד ממשיך

עמוד מפסיק

עמוד שתול

עמוד לקיר ממשיך על קיר לעמוד

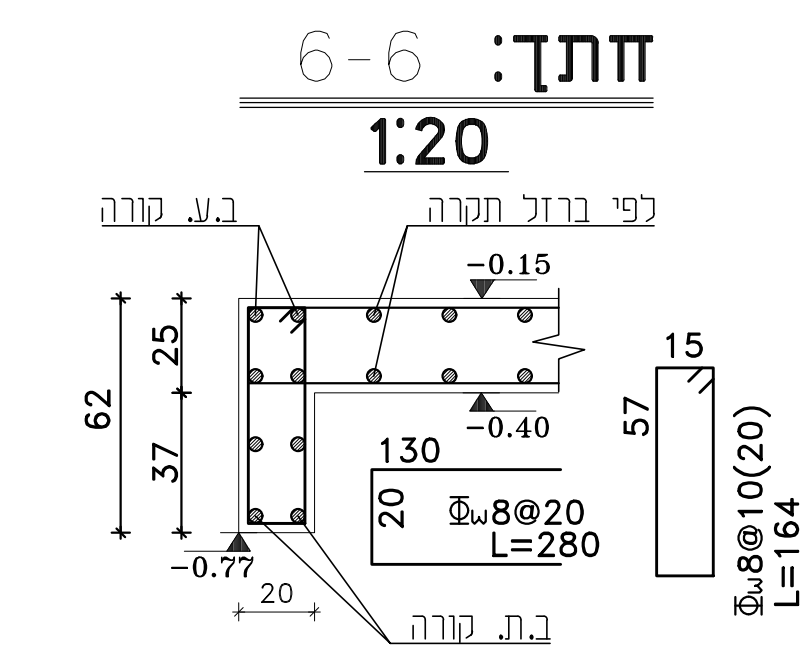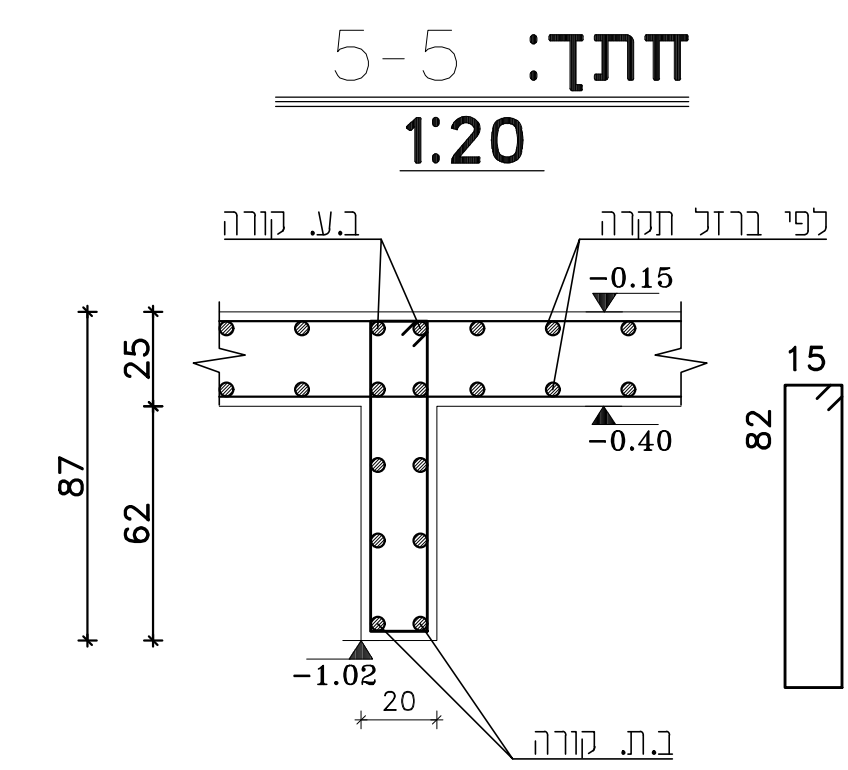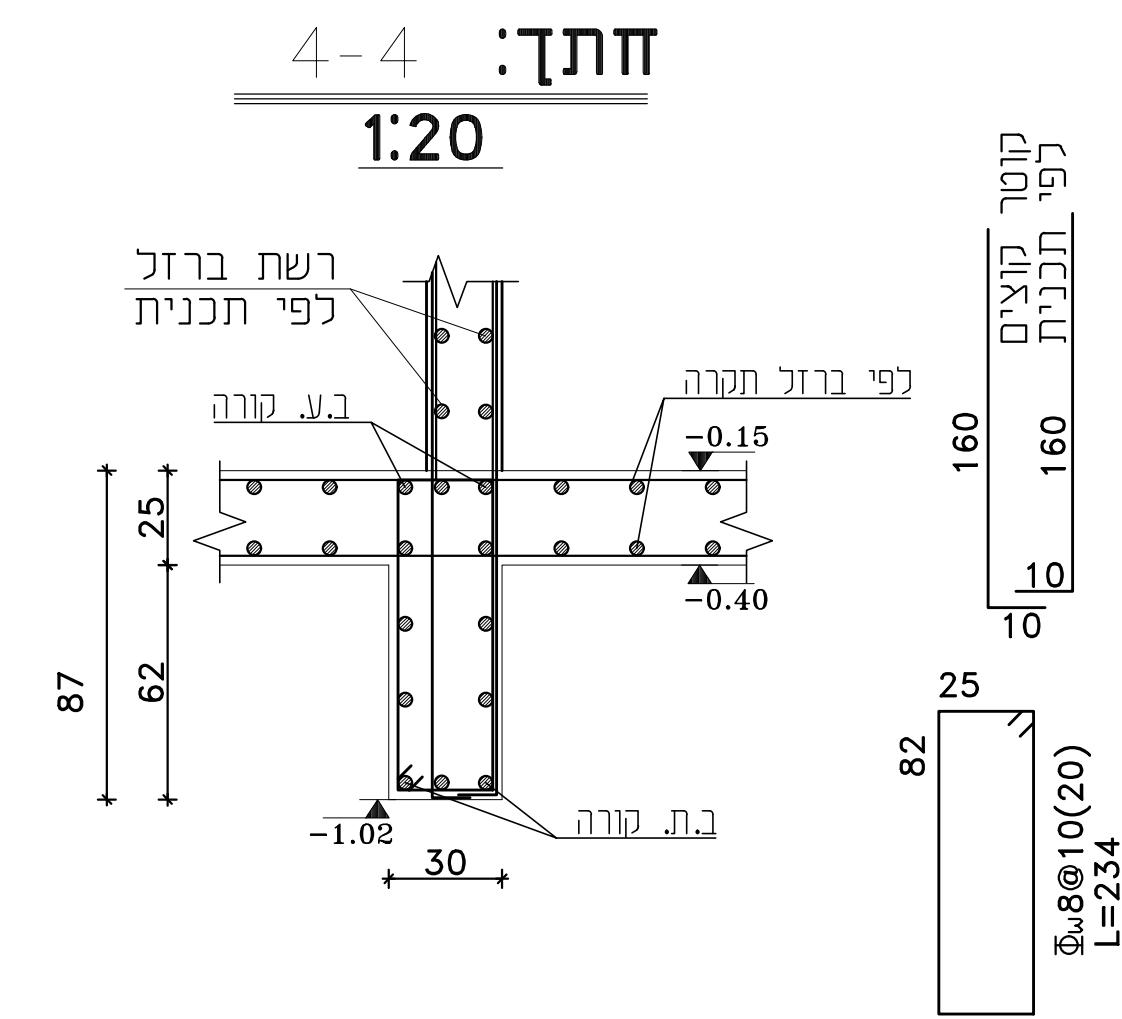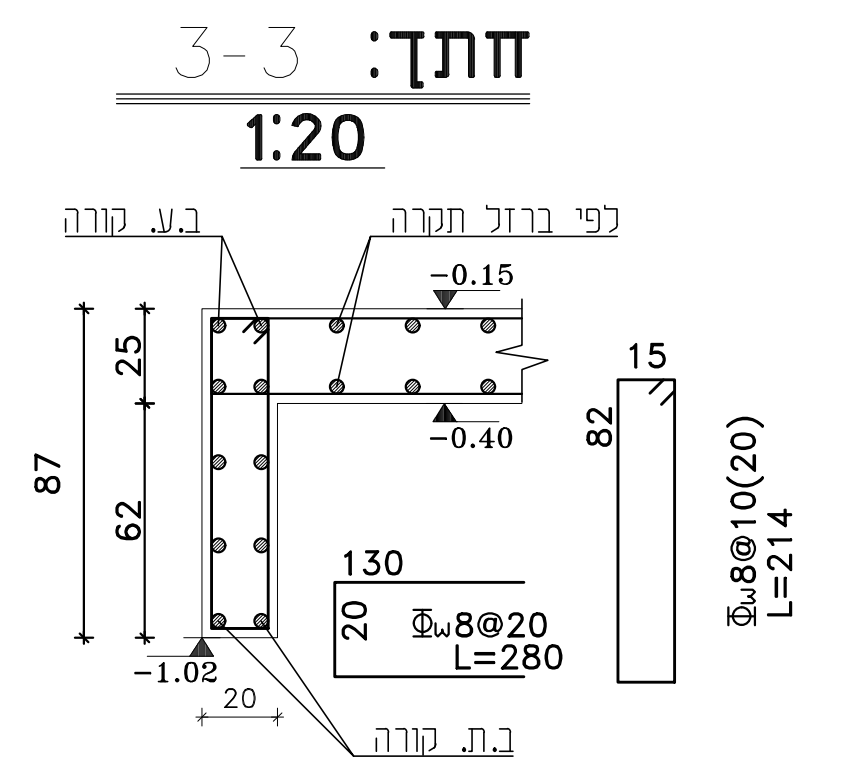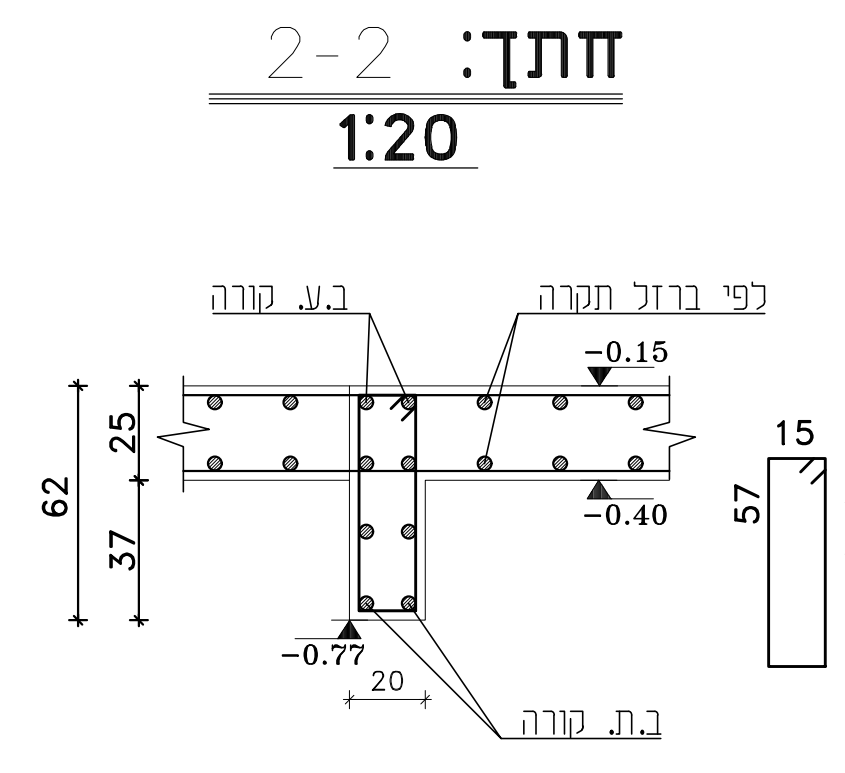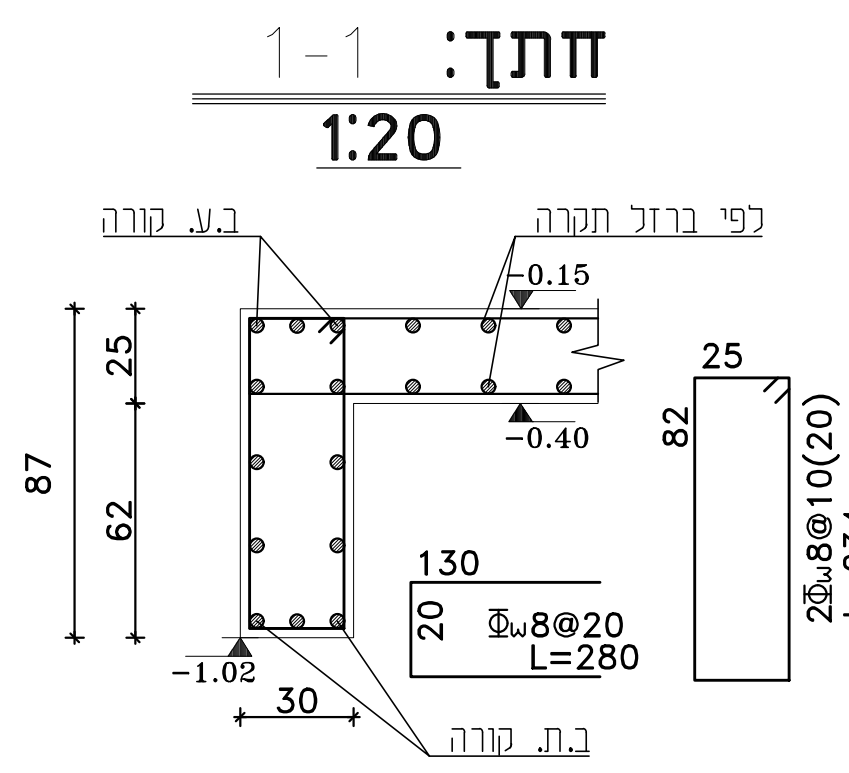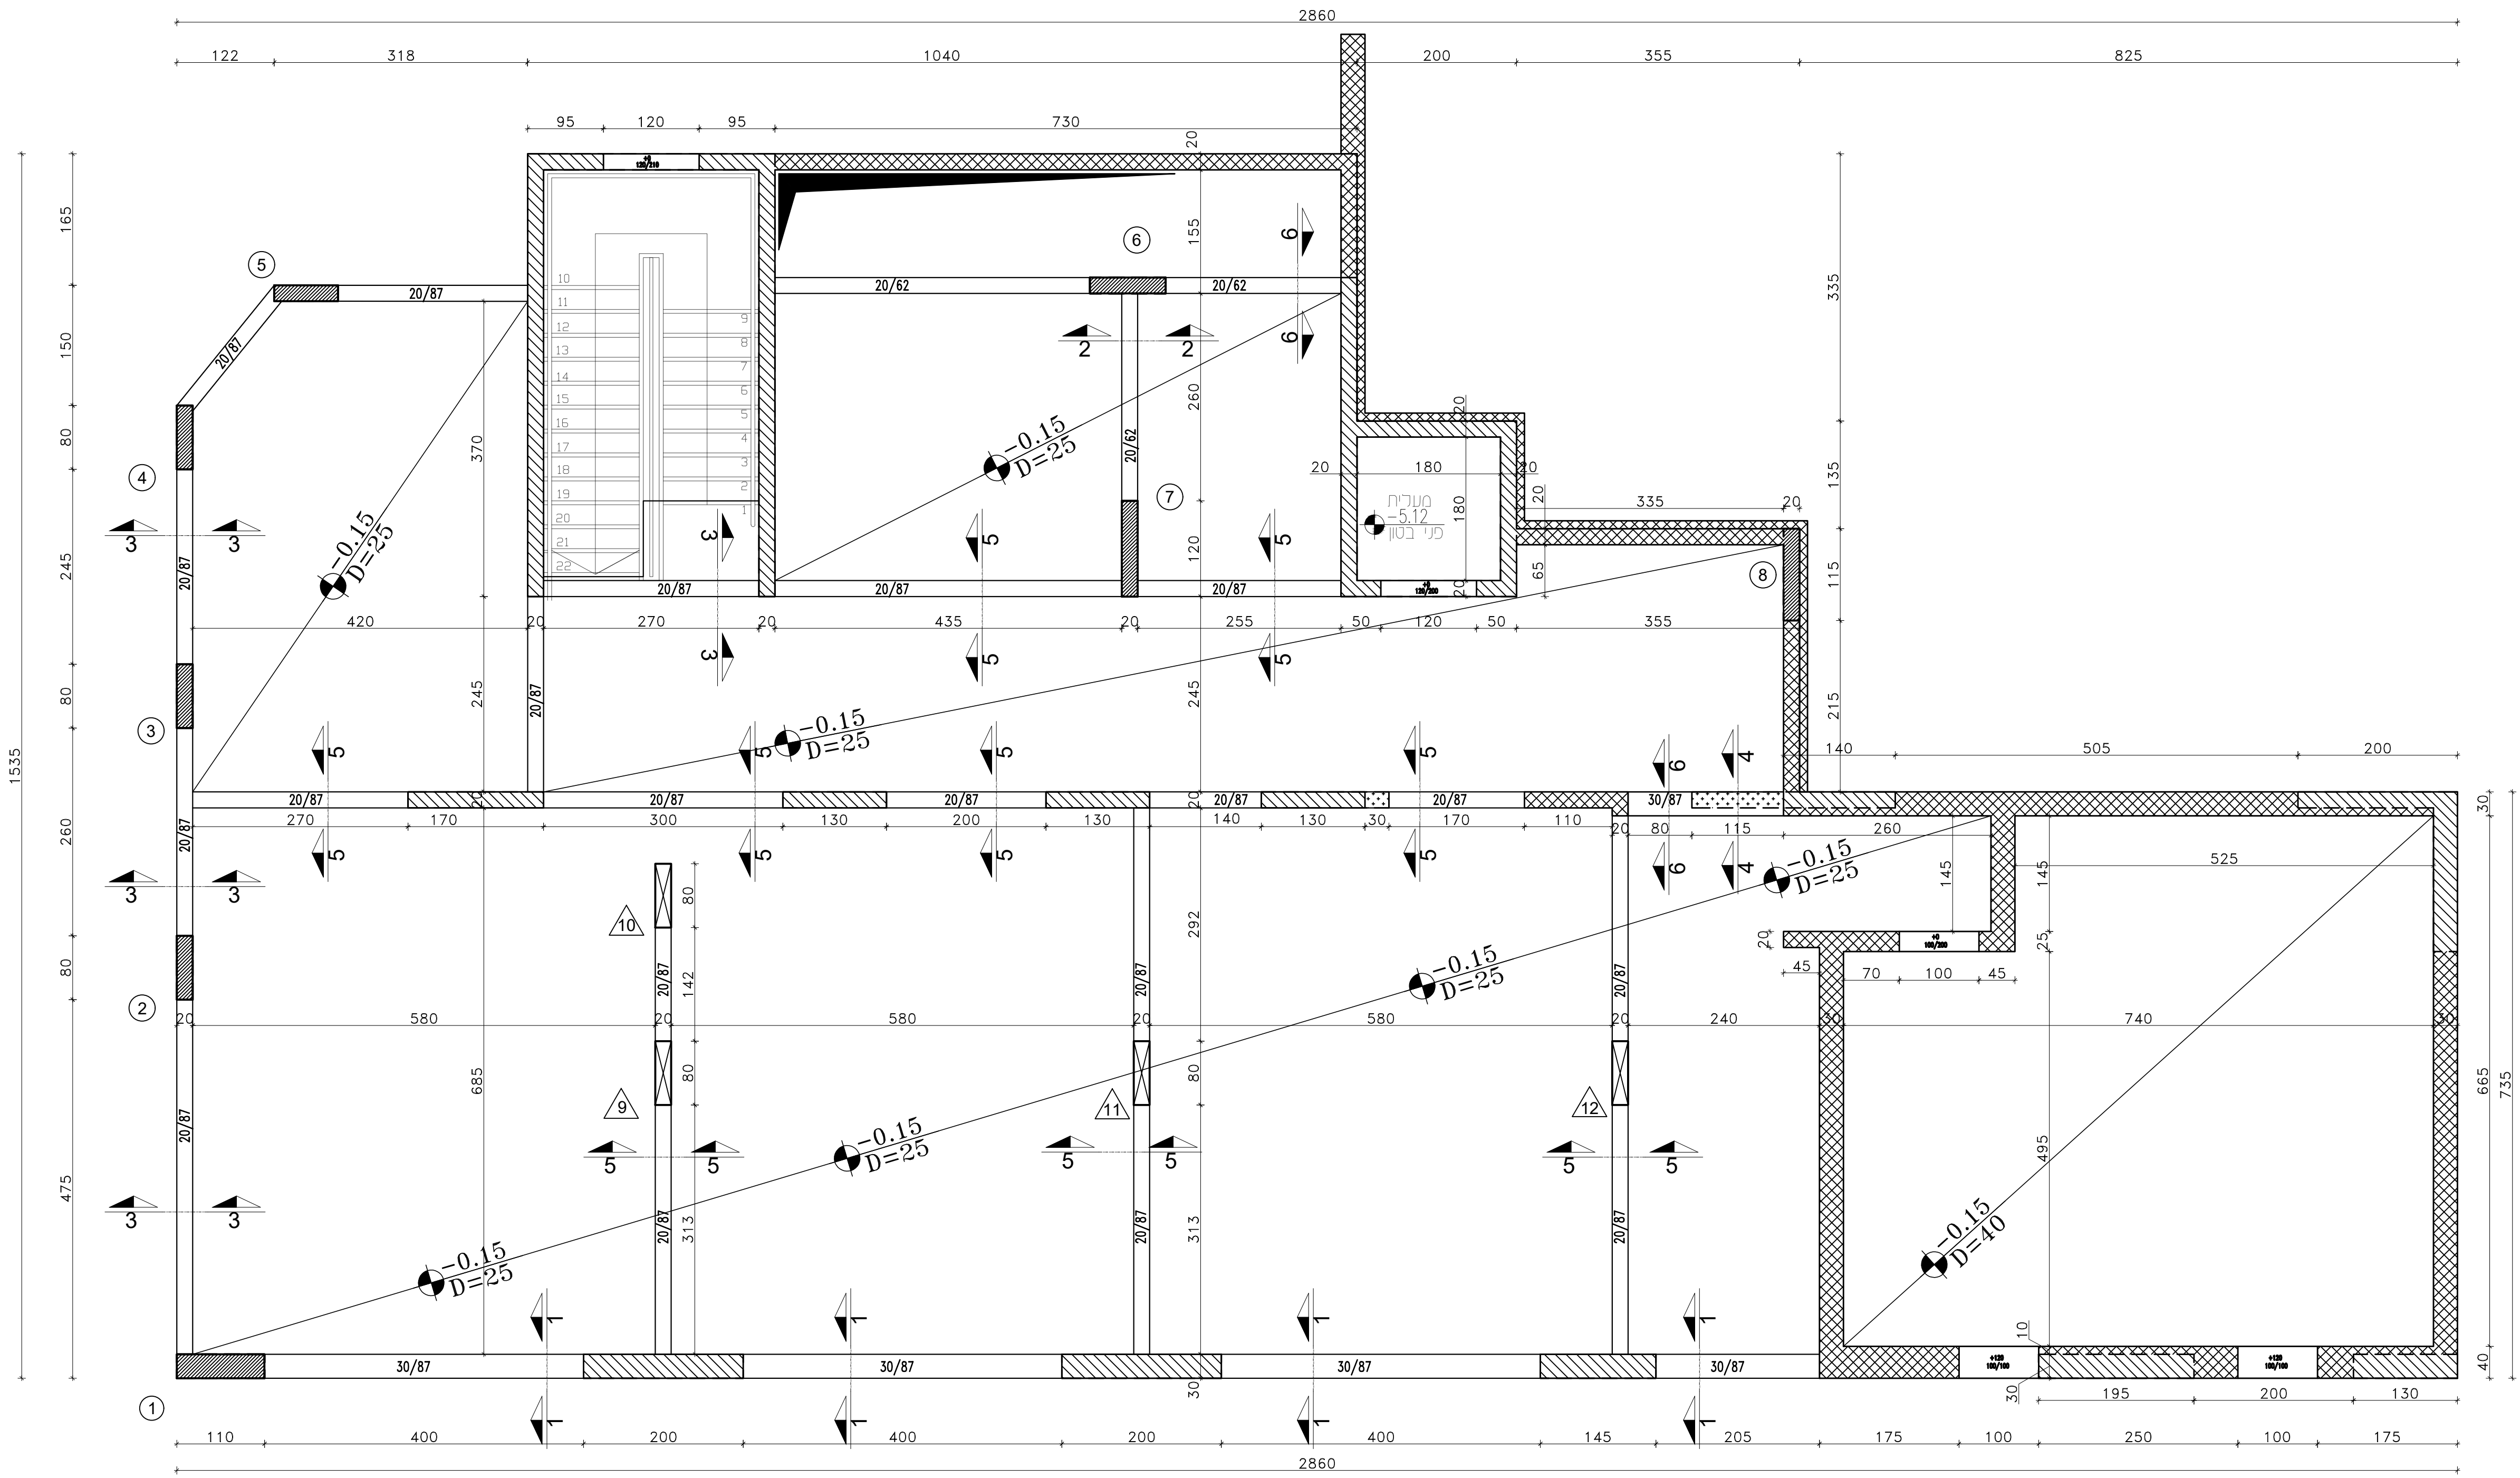

הערות:
הקבנן אחראי למידות עליו לבדוק
כל המידות ובהודיע כמתכנן על כל
שעות או אי התאמה אין לקבוע
מידות ע"י מדידה בשרטוט
אין לעשות כל שינויים בתוכנית כלא
אשר המוכנן
כפי הזמנת הברזל יש כבודק את
הרשימה

בסון ב-30 לפי ת"י 118
מוטות פלדה מצולעים
לפי ת"י 466 חק 3
מוטות מסוג 400W ו500W
רשת ממוטות פלדה
מצולעים לפי ת"י 580

תכנית תיקורה מפגש -0.15	ק-3
----------------------------	-----

שרטט: מרסל גבאן ביקר: נעאמה מופדי	ק"מ-1:50
הערות	תאריך
למכרז	06.08.25

שם הפרויקט:
מועדון נוער ומרכז העשרה

הוכן עבור:
מועצה מקומית כפר ברא

קובץ:
work/2025/דאטום/כפר ברא

נעאמה מופדי
מהנדס בנין
כרמיאל-המתכת34

NAAMNI
U
F
A
D
I

תכנון קונסטרוקציה ופינוק

טלפון:04/8853222
פקס:04/6745003
נייד:0505660338
e-mail: Mufadi@mufadi-eng.com