


הערות
<p>קורות חוץ הבינוי עשויים מבזוק איסוג בעובי 30 ו/או 22 ס"מ -אלמנטי בסוף מחזפים בשכבת לוחות אדקס בעובי 2 ס"מ -לגזיווח דוח אקוסטי חלקי בלתי נפרד מהתכנון -לגזיווח דוח תרמי חלקי בלתי נפרד מהתכנון -נספח הבטיחות דוח חלקי בלתי נפרד מהתכנון</p>

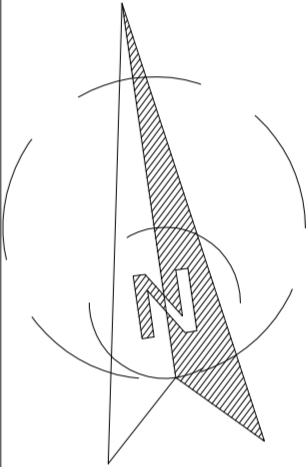

תאריך:	תפוצה:	כמות:

תאריך:	עורכים:	מהדורה:


הערות כלליות:
- המבצע אחראי לבדיקת המידות והתאמתן במקום.
- בכל מקרה של טפא, טעות או אי התאמה יש לפנות למתכנן.
- אין לבצע מידות טיפ מדידה מהשרטוט.
- חומרי גמר ואביזרי פרטול יורכבו לאחר אישור המתכנן.
- אין לעשות כל שימוש בתכנית זו או ברעיונות הגלומים בה ללא אישור
בכתב מהמתכנן.
- סרטום נא לא יועץ אשר שמו רשום מעל שם האדריכל בתכנית זו נושא
לבדו באחריות המקצועית והחוקית לתכנית.

פרויקט:	פוערדון עוער מרכז העעטרה כפר ברא
---------	-------------------------------------

נושא:	תכנית קזמת קרקע
-------	-----------------

לעיון	לאישור	למכרז	לביצוע
		12.06.2025	

מחזין:	מסי גליון:	מחדורה:	עיריית כפר ברא
	PL-02	02	
אדריכל אחראי:	מבקר:	שמריית יונגר	עבד חטיב
קנה מידה:	מסי עבודה:	קובץ:	1:50
	44/005	DA-44005-01	

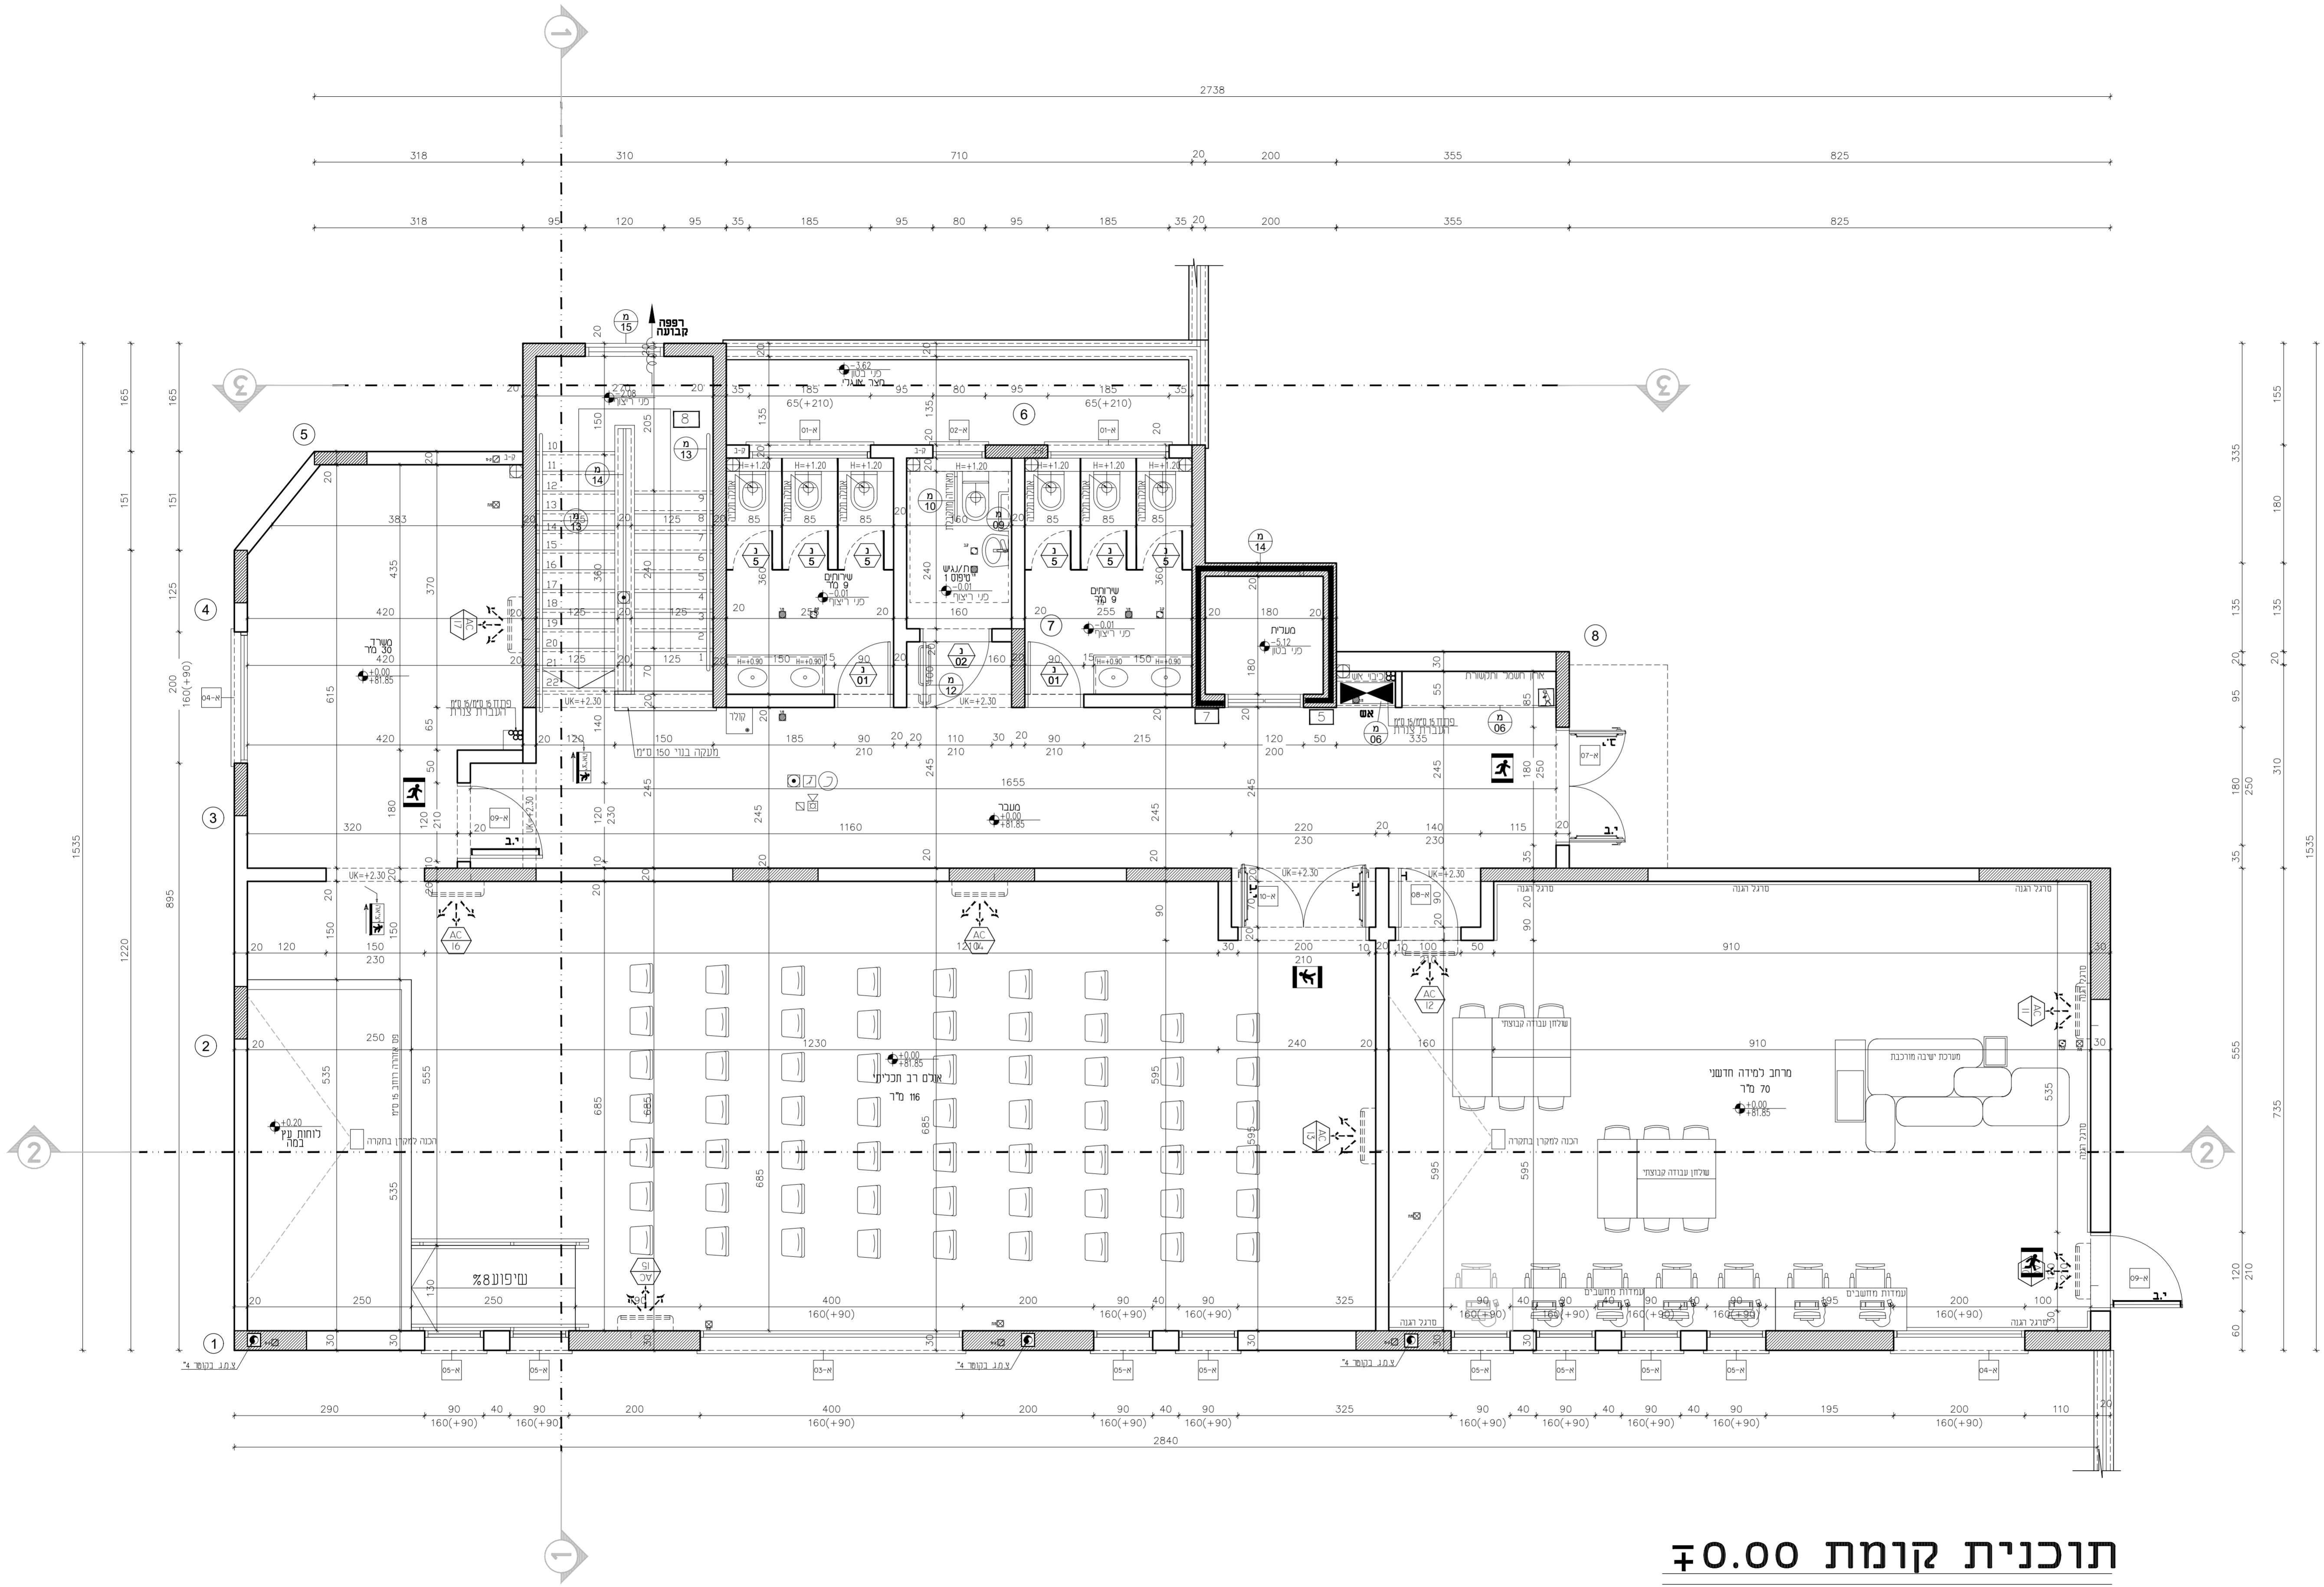

תוכנית קומת 0.00

קנ"מ 1:50