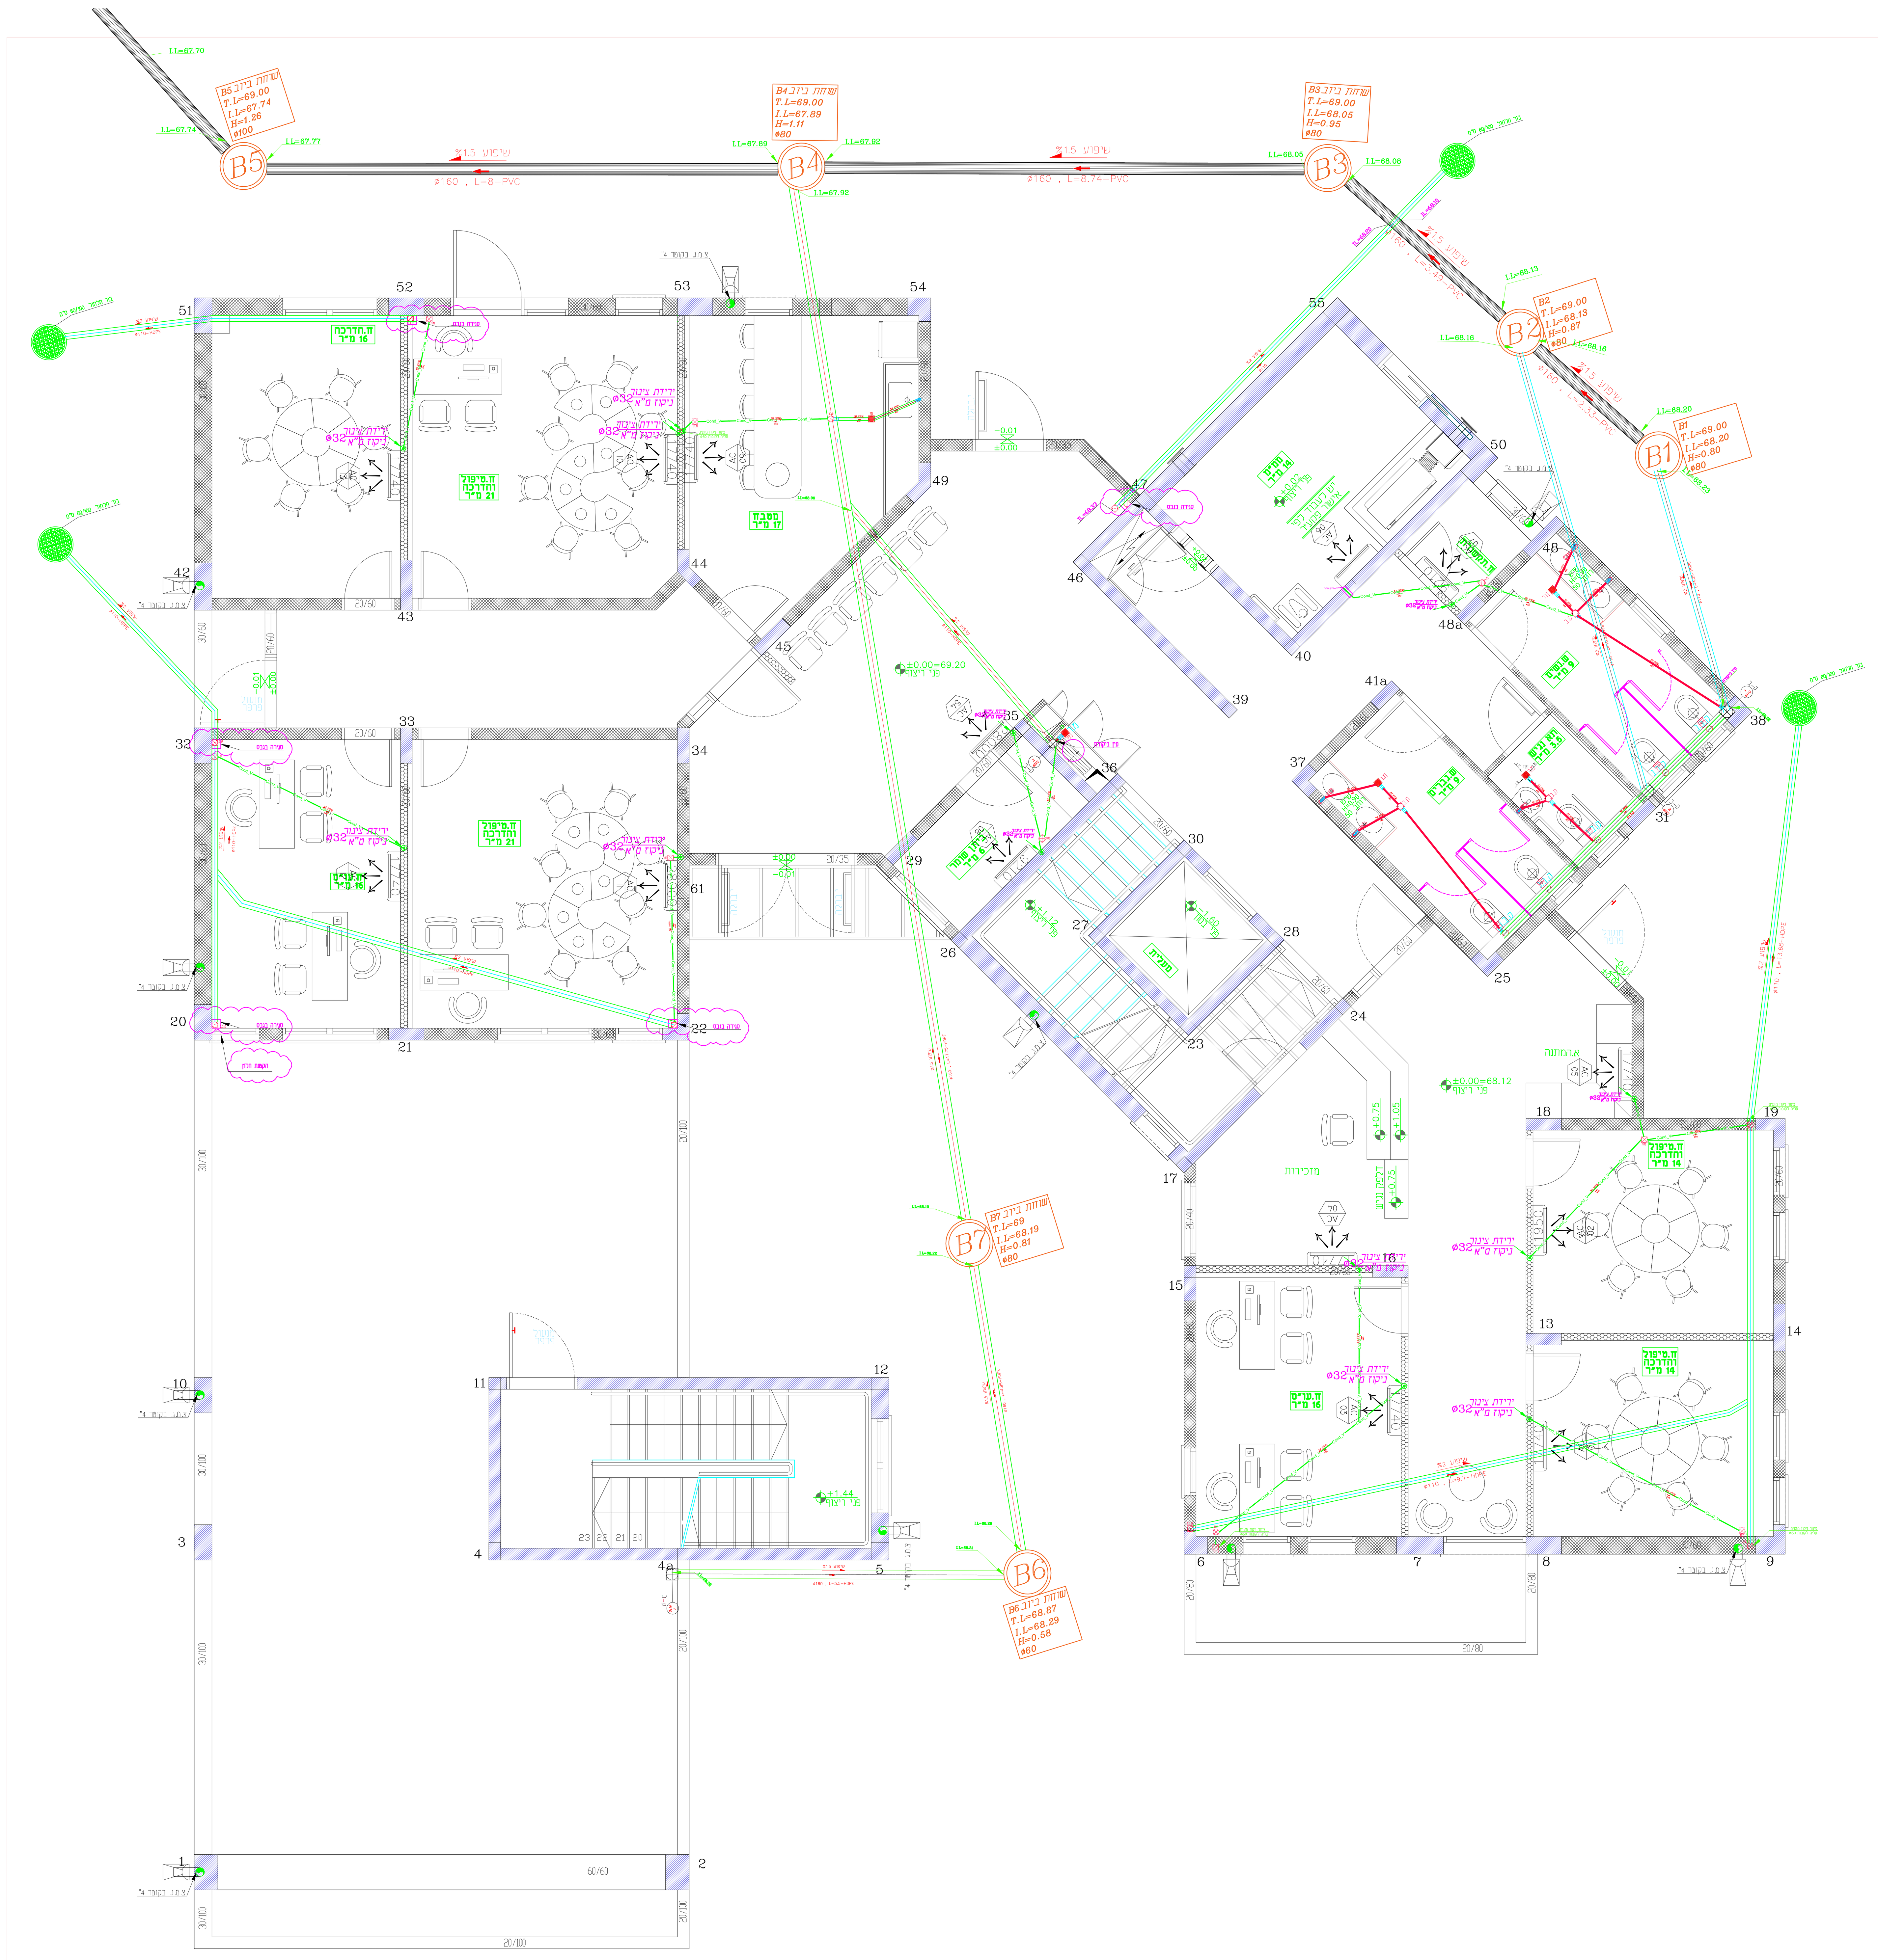

מקרא ביוב

- קו ניקוז מבטון
- קו ביוב מתוכנן PVC
- קו ביוב מתוכנן עם עטיפת בטון HOPE
- צינור ביוב בתקרה אקוסטית בציון קוטר
- צינור ניקוז מזגנים לבור חלחול עם עטיפת בטון HOPE
- קו ניקוז מזגנים מצינור PVC השיח
- מחסום תופי — מ.ת
- קופסת ביקורת נופלת — ק.ב.נ
- קופסת ביקורת — ק.ב
- מחסום רצפה "4/"2 — מ.ר
- קולטן שפכים, דלוחין ו/או איוורור
- קולטן ניקוז מי גשם
- מחסום רצפה "6/"4
- מחסום רצפה "8/"4
- תעלת איסוף תשטיפים עם סבכה מגירוסטה עם מחסום רצפה "8/"4 עם פתח ברצפה 30/30 ס"מ
- קולטן ביוב בציון הקוטר ומספר הקולטן — ק-ב
- צינור אוויר בציון הקוטר ומספר הצינור — צ.א-ב
- קולטן מיזוג בציון הקוטר ומספר הקולטן — ק-מ
- צינור מי גשם בציון הקוטר ומספר הקולטן — צמ"ג

תאריך

23.02.2025
04.04.2025
25.07.2025

תפוצה

הערות

מהות השינוי	תאריך

שינויים

סטאטוס: לעיון ☐ לאישור ☐ למכרז ■ לביצוע ☐

פרויקט: מבנה רווחה כפר ברא

המבצע אחראי לבדוק את המידות והתאמתן במקום, על המבצע לבקר את כל המידות ועל כל טעות או אי התאמה עליו להודיע למתכנן , אין לקבוע גודלים ע"י מדידה מהשרטוטים

מספר העבודה: 1-005
מזמין העבודה: דאטום מהנדסים
העבודה:
גיליון: 01 - INS-B

התוכן: תכנית ביוב קומת קרקע

ס.א.אי פרו מהנדסים בע"מ
S.E.A PRO ENGINEERS LTD
Tel: 052-5972831
AL-KAMAR 10 , MAGHAR
P.O.Box:5118
E.Mail: safi@seapro-eng.com

תכנן: סאפי אבו שקארה
אישר: סאפי אבו שקארה
מהדורה: 3
קנ"מ: 1:50
תאריך: 25.07.2025
קובץ: